
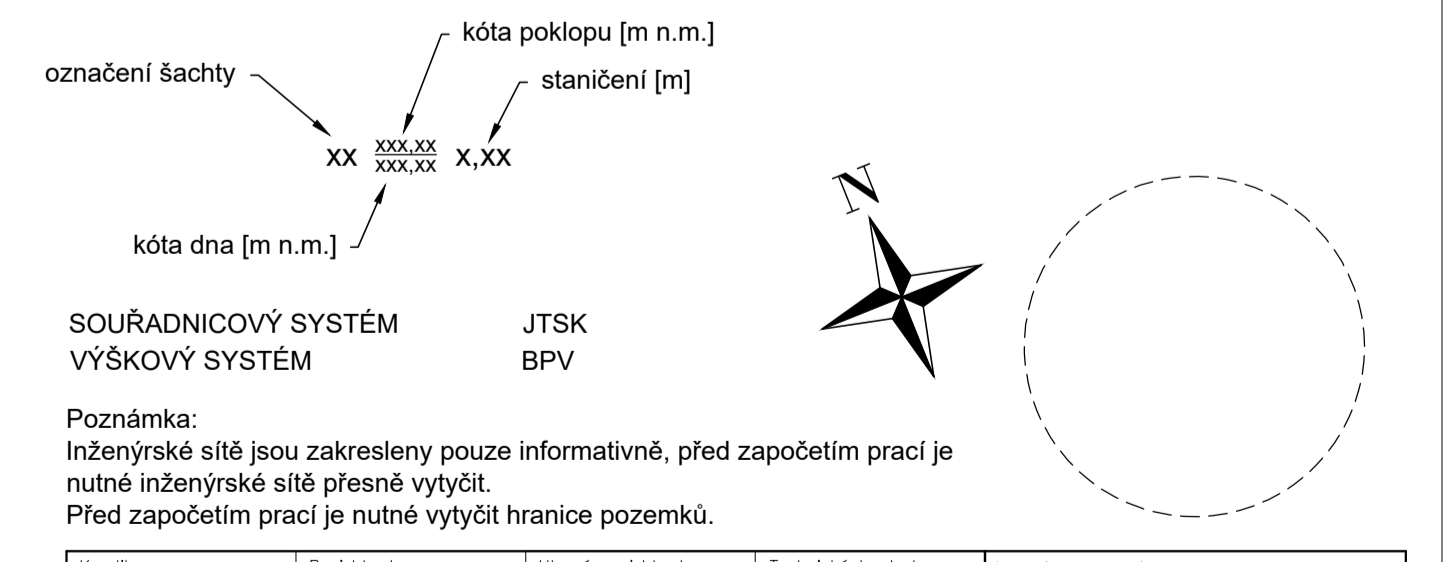


LEGENDA

Navržené IS		splašková kanalizace - gravitace
		splašková kanalizace - výtlačný řad
		rušený vodovod
		rušený plynovod
		kanalizační přípojka
		přeložka dešťové kanalizace
		NN přípojka
Stávající IS		kabel NN
		kabel VN
		sčítací kabel
		veřejné osvětlení
		kanalizace - ORIENTAČNÍ PRŮBĚH
		vodovod
		plyn STL
		ochranné pásmo plynovodu
Ostatní		KN - hranice pozemků
		Geodetické zaměření
		Projekt v koordinaci - cyklostezka

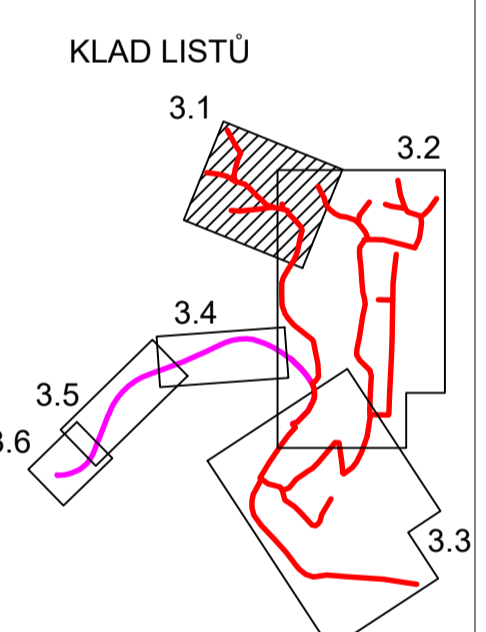

ING. O. VOLHEJN ING. O. VOLHEJN

Kreslil: ING. O. VOLHEJN	Projektant: ING. O. VOLHEJN	Hlavní projektant: ING. MGR. P. DVOŘÁK	Technická kontrola: ING. P. KASAL, Ph.D.	
Umístění stavby: LIBERECKÝ KRAJ	Obec: BENEŠOV U SEMIL	Subor: Benesov_u_Semil_situace.dwg		
Název stavby: PD - Kanalizace a ČOV Benešov u Semil				Formát: 10*A4
Datum: 11/2022				Číslo peré: DUR
Zakázka: 5292/002				Číslo přílohy: C.3.1
Mřítko: 1:500				
Příloha: Koordinační situace 1				